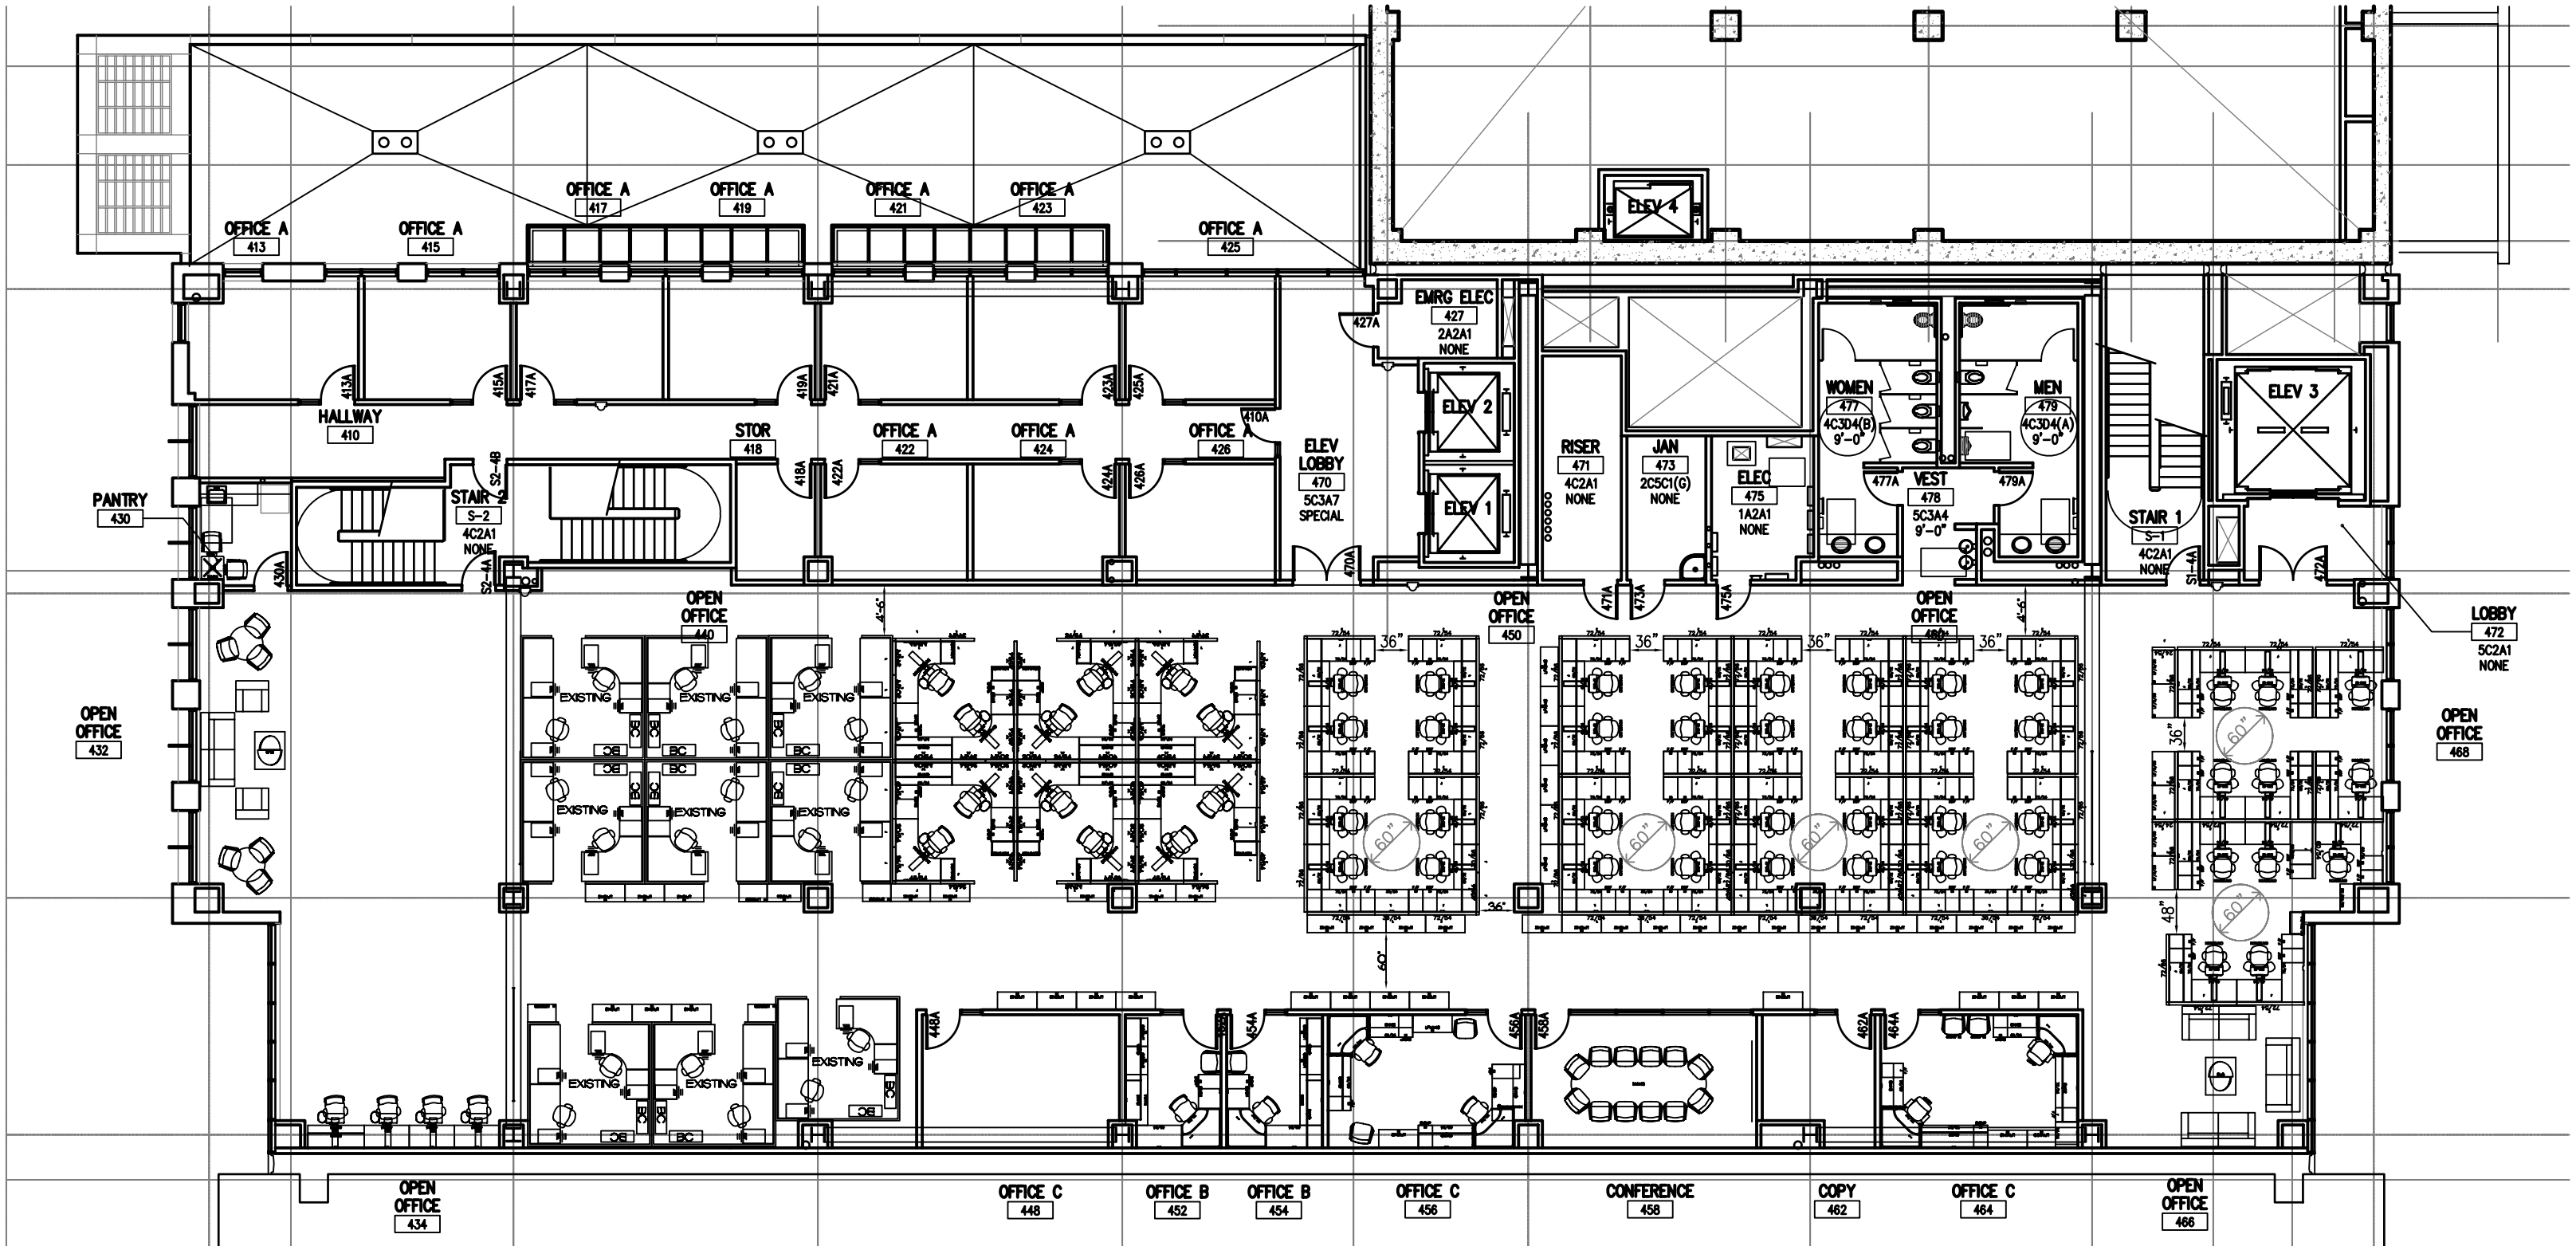

4TH FLOOR
6-9-08
OPTION 2 OFFICES 442, 444, 446 DELETED